


Regelprofil

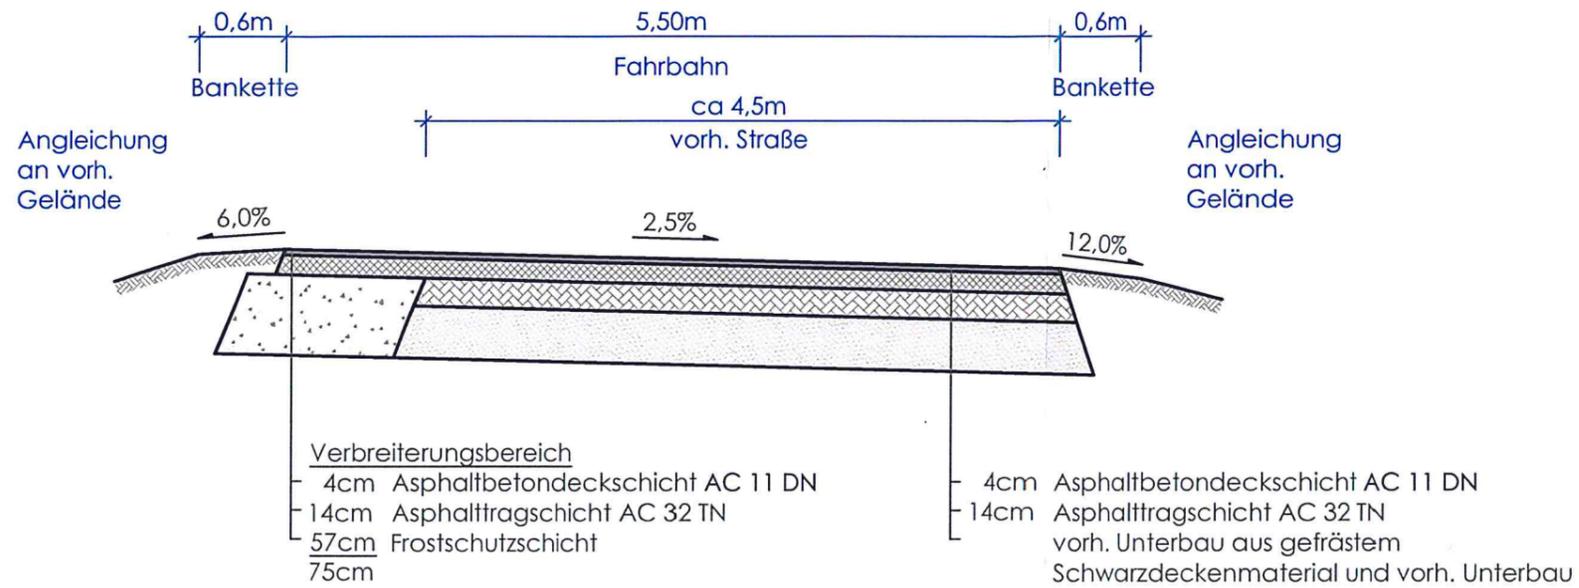

Datei: H \ AUTOCAD \ RÖDERSDORF \ EP \ REGELPROFIL

TIEFBAU - WASSERBAU

BAUHERR		Landratsamt Saale-Orla-Kreis Oschitzer Straße 4 - 07907 Schleiz Tel.: 03663/488672 Fax: 03663/488495 Mail: w.kraus@lrasok.thuringen.de		PIEGER-WEHNER ARCHITEKTEN- UND INGENIEURLEISTUNGEN <ul style="list-style-type: none"> TIEFBAU • WASSERBAU ARCHITEKTUR • HOCHBAU LANDSCHAFTSARCHITEKTUR SIEDLUNGSWASSERWIRTSCHAFT INGENIEURBAU BAUVERMESSUNG KONZEPTION ENTWICKLUNGS- UND BAULEITPLANUNG
BAUVORHABEN		Ausbau Kreisstraße K 301 von Landesstraße L 3002 - Rödersdorf		
PLANUNGSSTUFE		ENTWURFSPLANUNG		
DARSTELLUNG		Regelprofil		
MASSSTAB	1:50	PROJEKT-NR.	11510/2018	
PLAN-NR.	E-07	PLOTDATUM	14.09.2018	
erstellt:	von: Heike Wagenknecht Dipl.Ing. (FH)	Dipl.-Ing. Heike Wagenknecht Planer im Ing.-büro Pieger-Wehner GmbH		
gezeichnet:	von: S. Lang am: September 2018			
geändert:	Art: am:			
	Art: am:			
INGENIEURBÜRO PIEGER-WEHNER GMBH GERBERSTRASSE 18 • 07806 NEUSTADT (ORLA) Tel.: 036481/5940 • Fax: 036481/59425 E-Mail: info@ib-pieger-wehner.de internet: www.ib-pieger-wehner.de				