


REGELPROFIL VERKEHRSFLÄCHE

BEI STATION 0+040


M 1:50

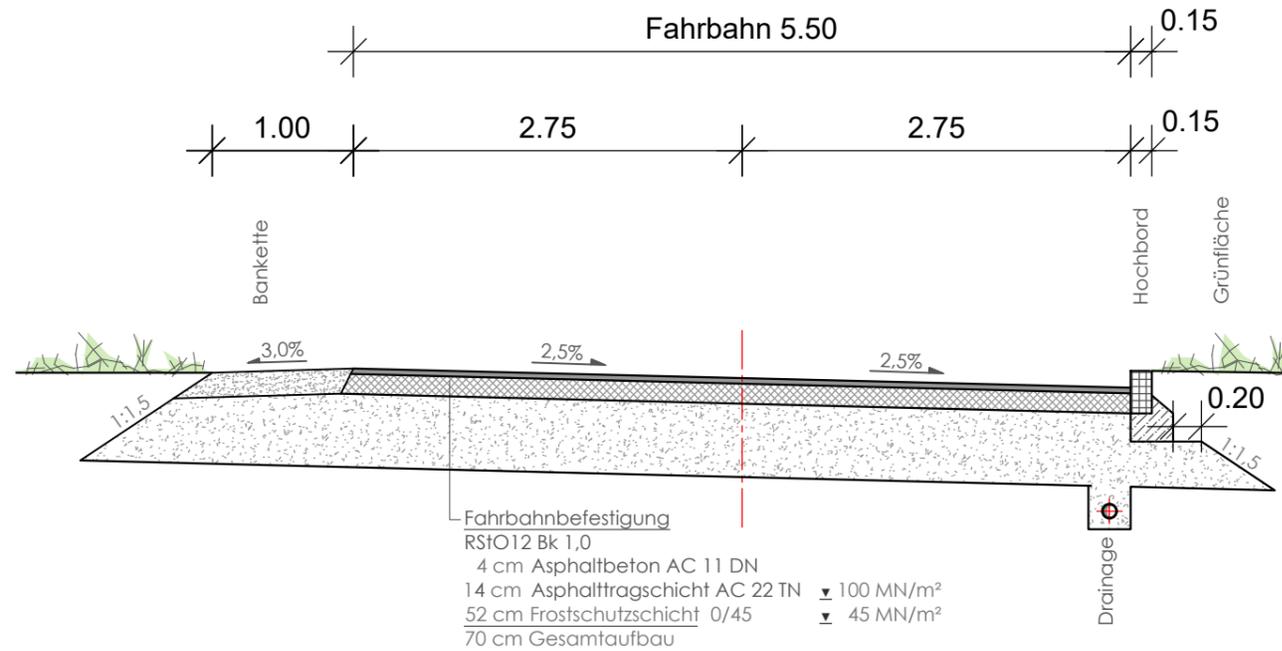

REGELPROFIL VERKEHRSFLÄCHE

BEI STATION 0+158

M 1:50

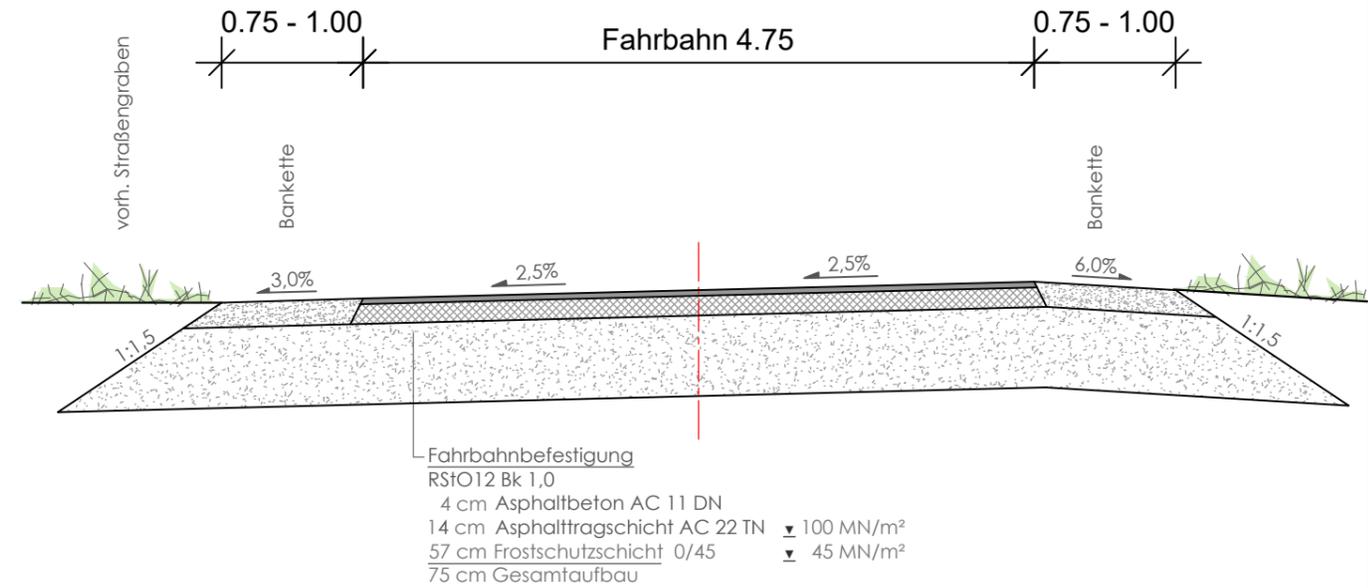

Ausgangswerte für Belastungsklasse Bk 1,0 (nach RStO12):

Teilbereich Entwässerung der Fahrbahn über Rinnen

Boden der Frostempfindlichkeitsklasse F3 (60 cm Mindestaufbau)
Mehr- oder Minderdicken infolge örtlicher Verhältnisse:

| | |
|---|---------|
| Frosteinwirkung Zone III | + 15 cm |
| keine besonderen Klimaeinflüsse | ± 0 cm |
| kein Grund- und Schichtenwasser bis in eine Tiefe von 1,5 m unter Planum | ± 0 cm |
| Geländehöhe bis Damm ≥ 2,0 m | ± 0 cm |
| Entwässerung der Fahrbahn und Randbereiche über Rinnen bzw. Abläufe und Rohrleitungen | - 5 cm |
| Gesamtaufbau | 70 cm |

Ausgangswerte für Belastungsklasse Bk 1,0 (nach RStO12):

Teilbereich Entwässerung der Fahrbahn über Mulden

Boden der Frostempfindlichkeitsklasse F3 (60 cm Mindestaufbau)
Mehr- oder Minderdicken infolge örtlicher Verhältnisse:

| | |
|--|---------|
| Frosteinwirkung Zone III | + 15 cm |
| keine besonderen Klimaeinflüsse | ± 0 cm |
| kein Grund- und Schichtenwasser bis in eine Tiefe von 1,5 m unter Planum | ± 0 cm |
| Geländehöhe bis Damm ≥ 2,0 m | ± 0 cm |
| Entwässerung der Fahrbahn über Mulden, Gräben bzw. Böschungen | ± 0 cm |
| Gesamtaufbau | 75 cm |

Die Zeichnungen sind nicht zur Bauausführung freigegeben.

TIEFBAU ■ WASSERBAU

| | | | |
|---|---|------------------------|--|
| BAUHERR | LANDRATSAMT SAALE-ORLA-KREIS OSCHITZER STRASSE 4 • 07907 SCHLEIZ | | Ein Unternehmen der: |
| BAUVORHABEN | GEMEINSCHAFTSMAßNAHME AUSBAU DER K 210 OD GERTEWITZ | | |
| PLANUNGSSTUFE | ENTWURFSPLANUNG | | INTERDISZIPLINÄRE INGENIEURLEISTUNGEN |
| DARSTELLUNG | Regelprofile Verkehrsflächen | | TIEFBAU ■ WASSERBAU HOCHBAU ■ GEBÄUDEPLANUNG FREIANLAGENPLANUNG SIEDLUNGSWASSERWIRTSCHAFT INGENIEURBAU ■ BAUVERMESSUNG KONZEPTION ■ ENTWICKLUNGS- UND BAULEITPLANUNG |
| MASSSTAB | 1:50 | PROJEKT-NR. | 13430/2023 |
| PLAN-NR. | EP-05 | PLANUNGSSTAND | 15.12.2023 |
| bearbeitet: | von: Grit Müller Dipl.-Ing. (FH) | PLANFREIGABE BAUHERR: | |
| gezeichnet: | von: Sandra Kunze | geprüft / freigegeben: | |
| geprüft: | | Datum: Unterschrift: | |
| Diese Zeichnung darf nur zu dem vorgesehenen Zweck benutzt werden. Eine Weitergabe an Dritte oder eine Verwendung für andere Zwecke ist ohne unsere Genehmigung nicht erlaubt! | | | |
| | | | INGENIEURBÜRO PIEGER-WEHNER GMBH GERBERSTRASSE 18 • 07806 NEUSTADT (ORLA) Tel.: 036481/5940 • Fax: 036481/59425 E-Mail: info@ib-pieger-wehner.de Internet: www.ib-pieger-wehner.de |