



Landesamt für Vermessung und Geoinformation
Katasterbereich Pößneck


Rosa-Luxemburg-Straße 7
07381 Pößneck

Auszug aus dem Liegenschaftskataster Liegenschaftskarte 1:2000

Flurstück: 23/1
Flur: 5
Gemarkung: Liebenbrunn

Gemeinde: Remptendorf
Kreis: Saale-Orla-Kreis

Erstellt am 19.06.2014

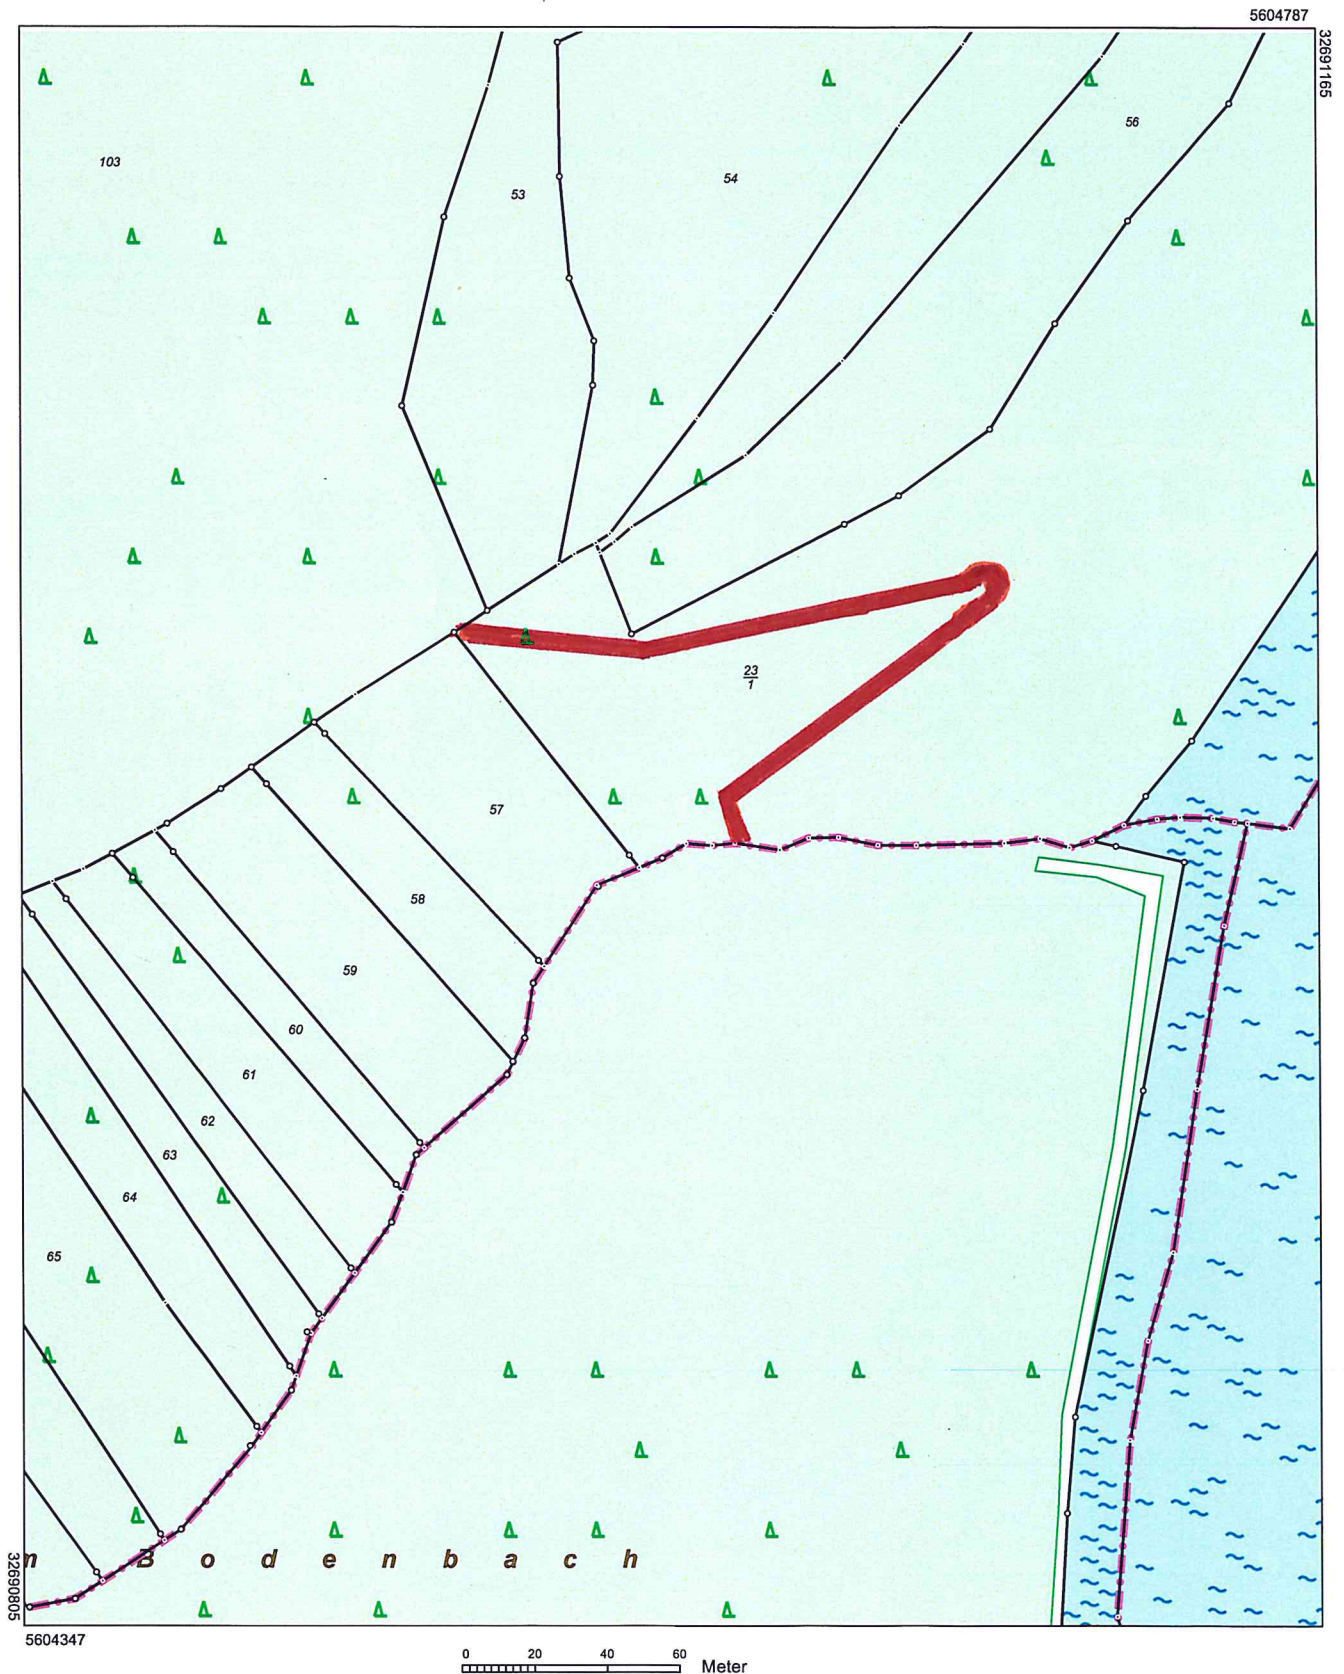

Vervielfältigung ist nur erlaubt, soweit die Vervielfältigungsstücke demselben Nutzungszweck wie die Originalausgabe dienen (§20 Thüringer Vermessungs- und Geoinformationsgesetz vom 16. Dezember 2008 (GVBl S574) in der jeweils geltenden Fassung). Die Ausgabe kann Fortführungen enthalten, die noch nicht in das Grundbuch übernommen worden sind. Im Kartenauszug dargestellte Gebäude mit gestrichelter Begrenzungslinie wurden ohne Grenzbezug aus Luftbildern erfasst.